


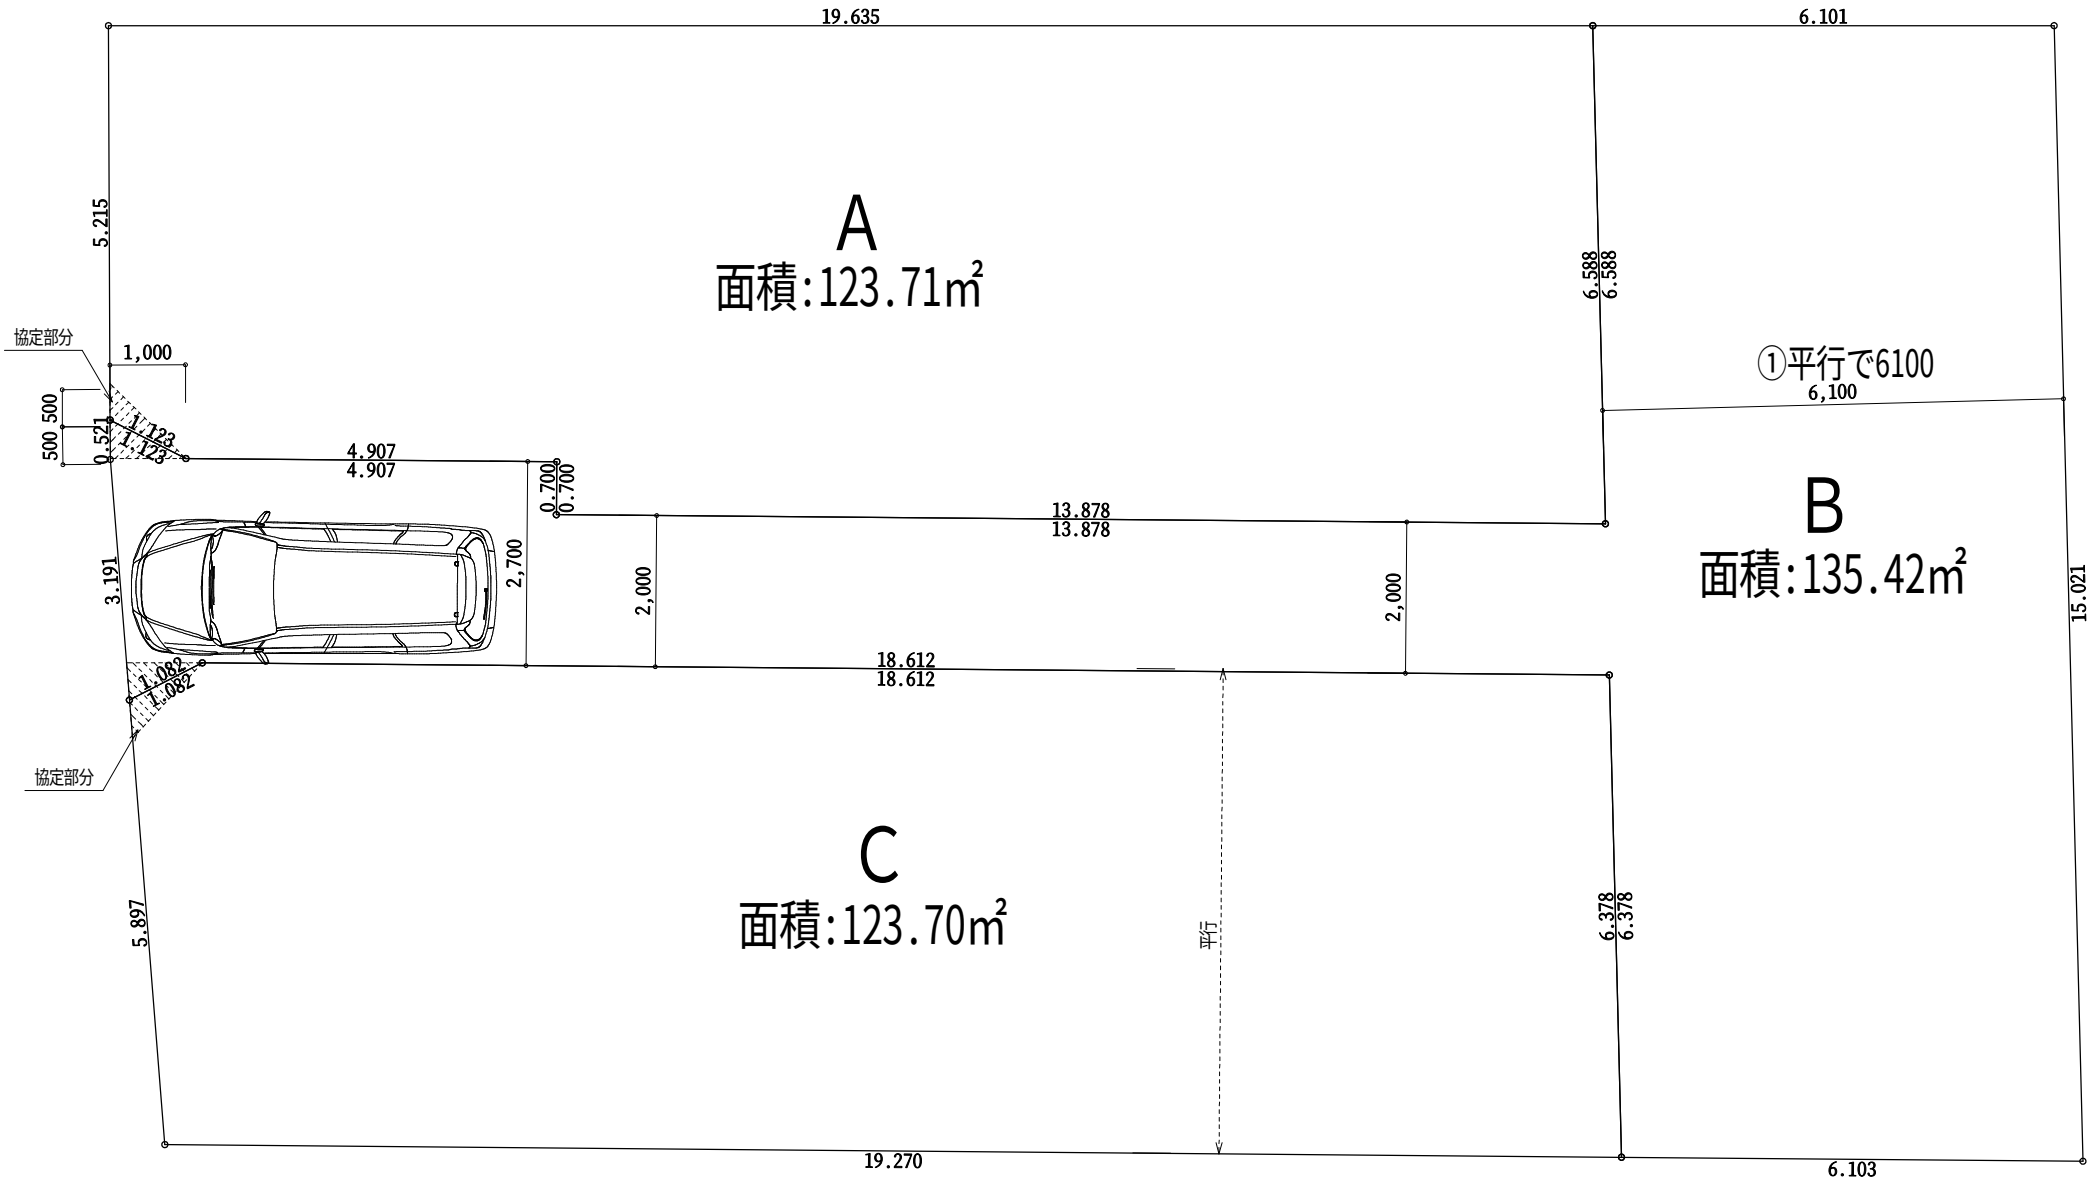
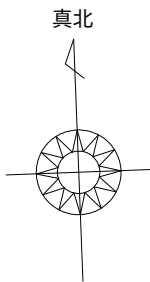


全体面積:382.83㎡

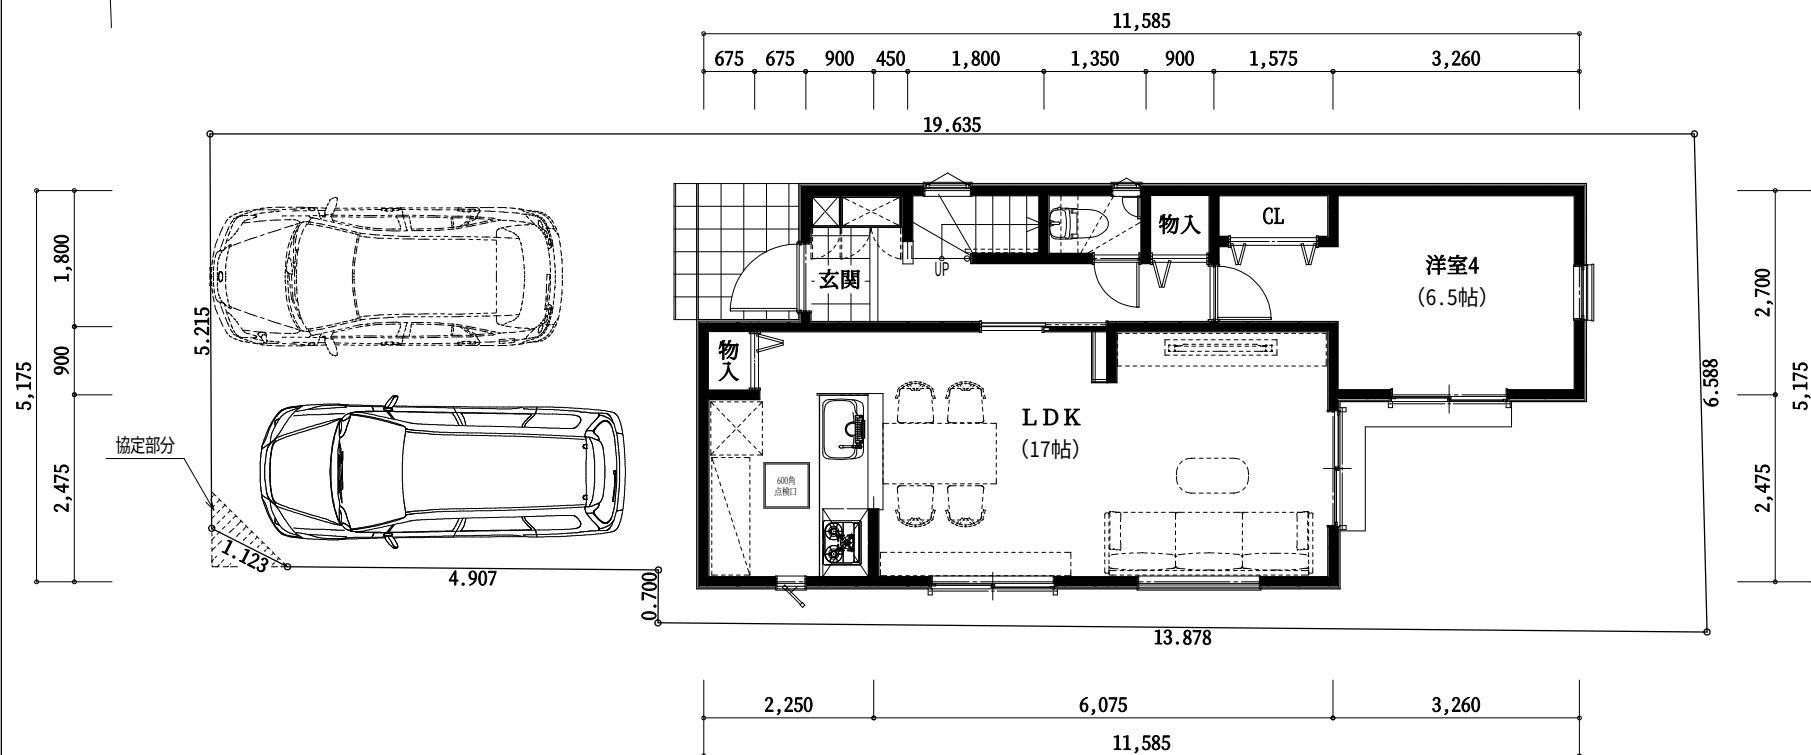

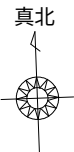


1階 平面図

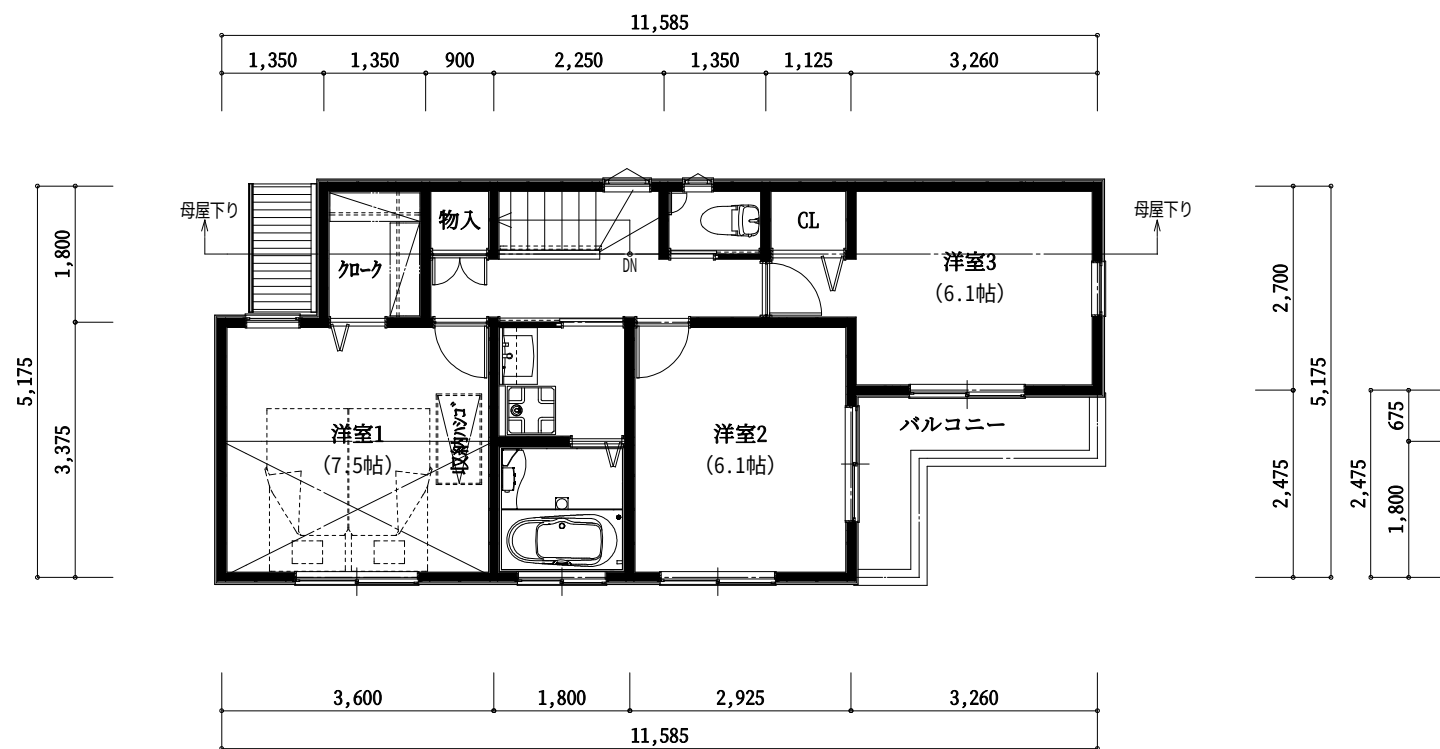

2階 平面図

トータル面積表		㎡(坪)
敷地面積	123.71	(37.42)
建築面積	49.45	(14.95)
床面積 1階	49.45	(14.95)
2階	49.45	(14.95)
延床面積	98.90	(29.90)
建蔽率	$(49.45/123.71) \times 100$	39.98%
容積率	$(98.90/123.71) \times 100$	79.95%

小屋裏収納面積:7.09㎡

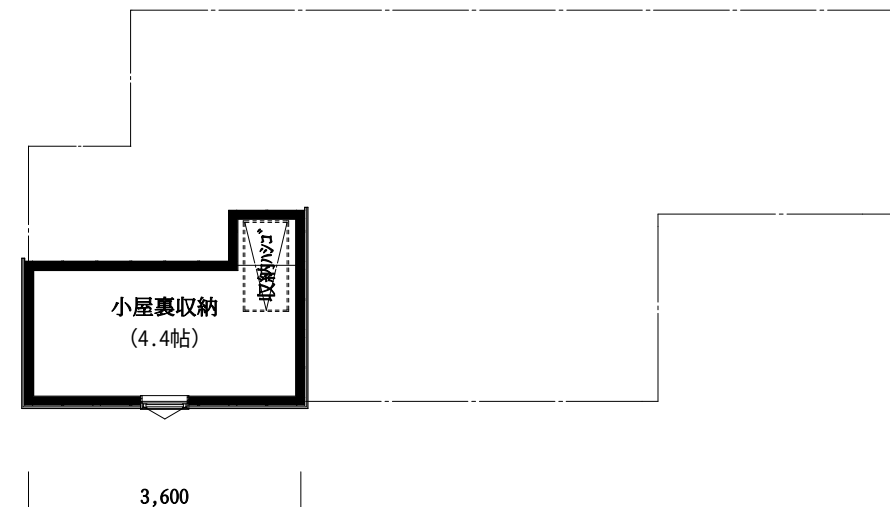

R階 平面図




株式会社 エム・ティ・エム
〒167-0042 東京都武蔵野市吉祥寺南町2-20-8
TEL 0422-26-6648
FAX 0422-26-6649

2025/04/10


1/100

上連雀5丁目住宅ⅡA棟新築工事


1

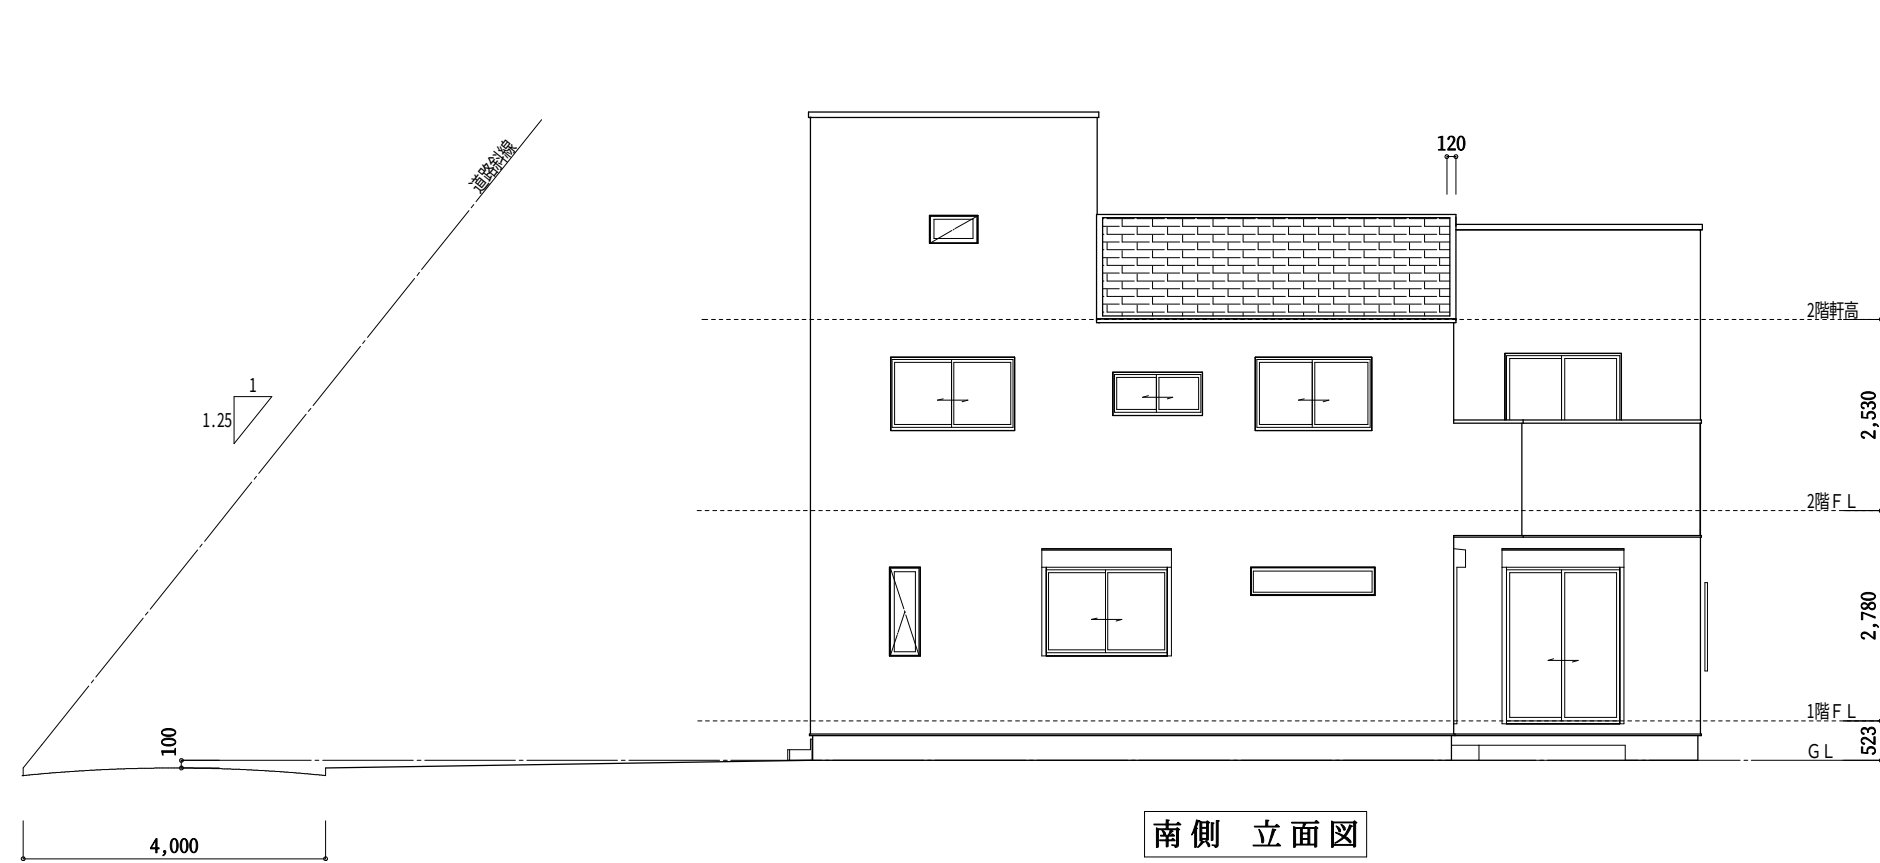


南側 立面図

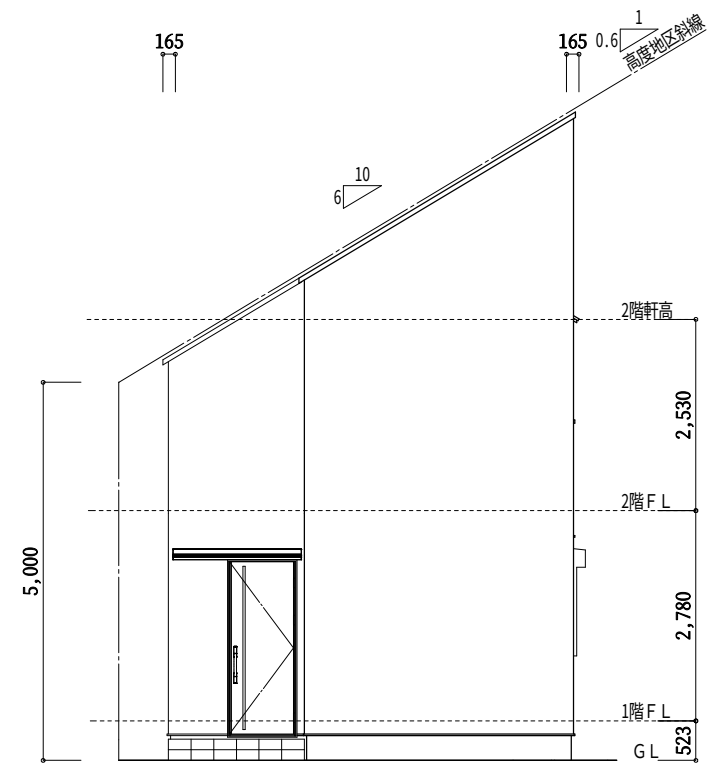


西側 立面図

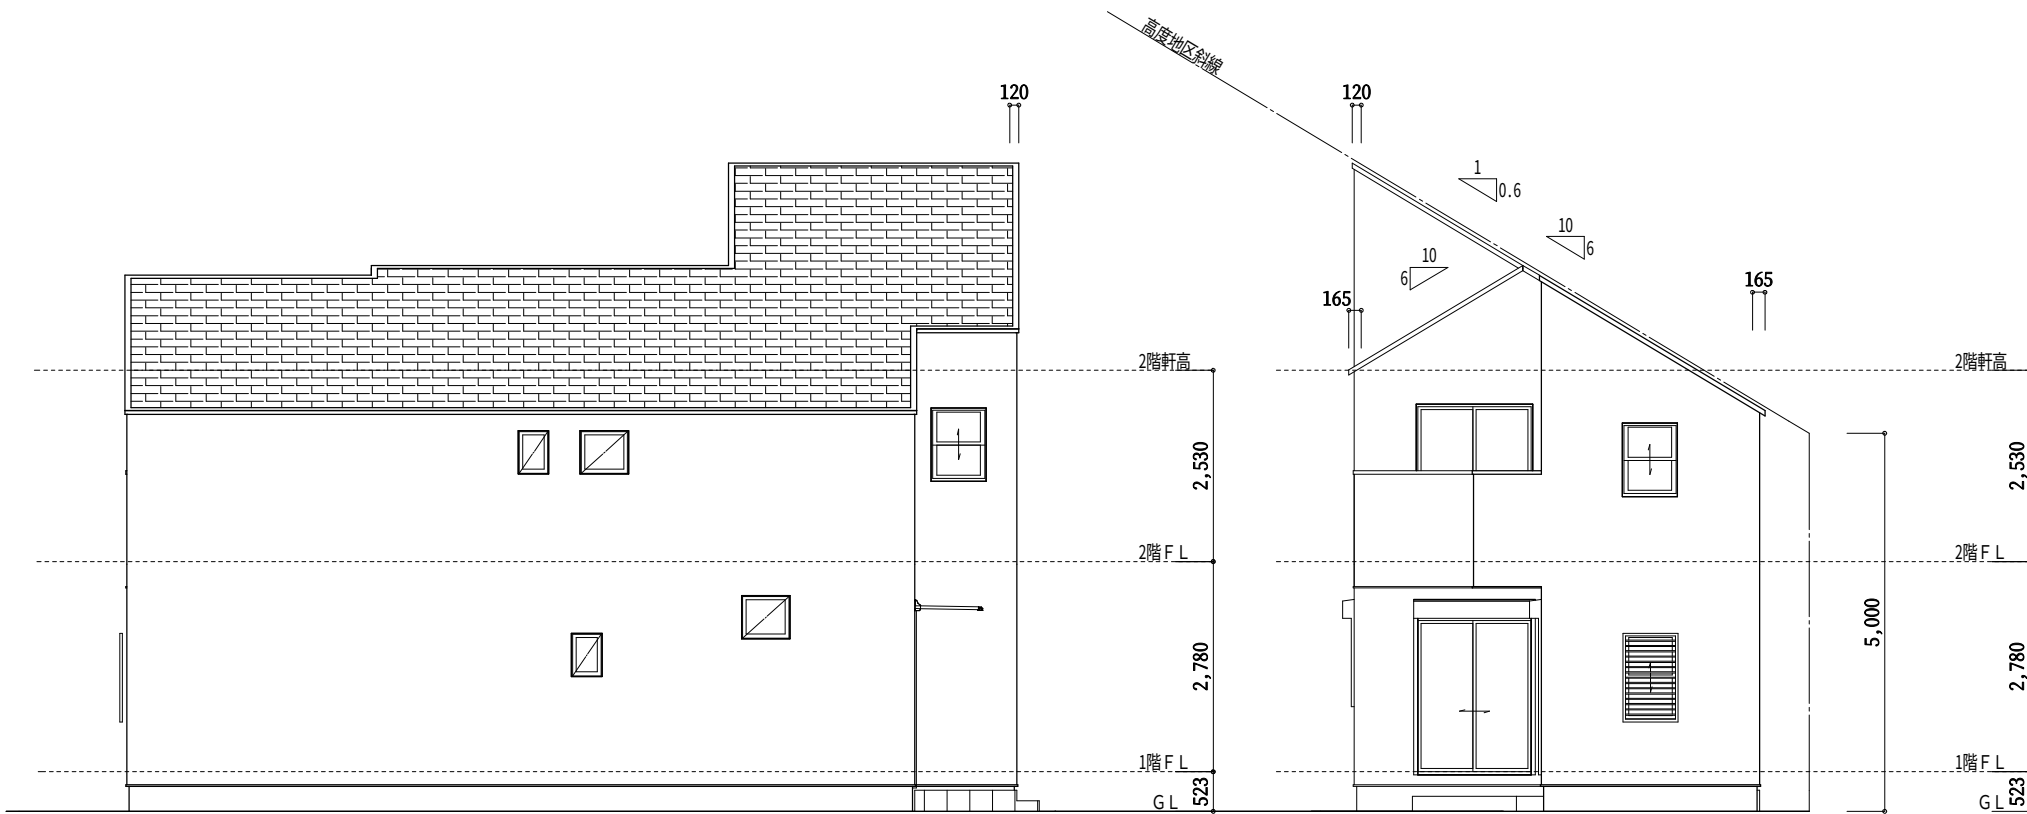


北側 立面図

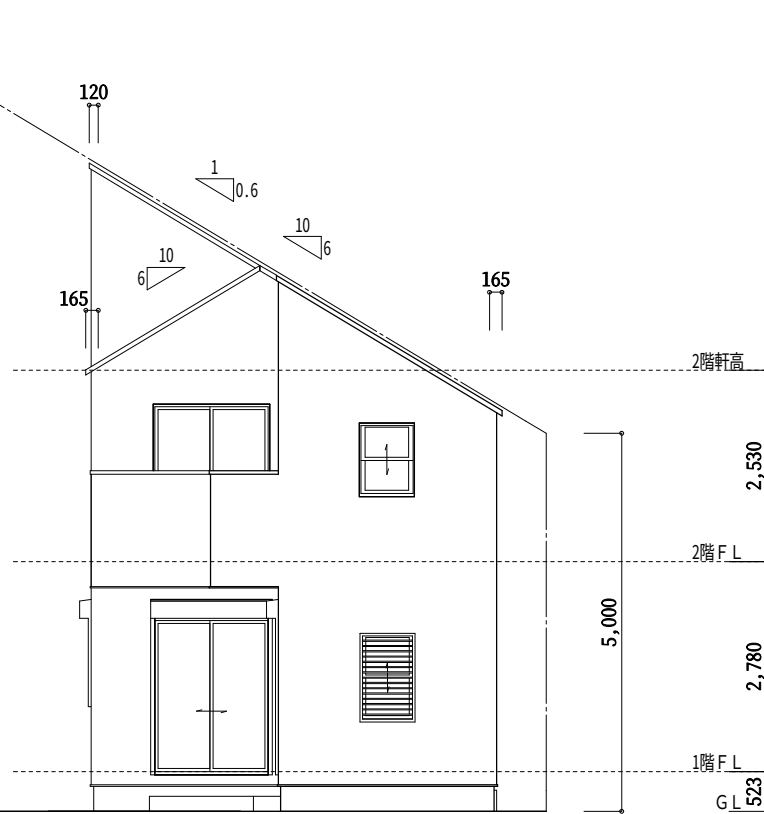

東側 立面図


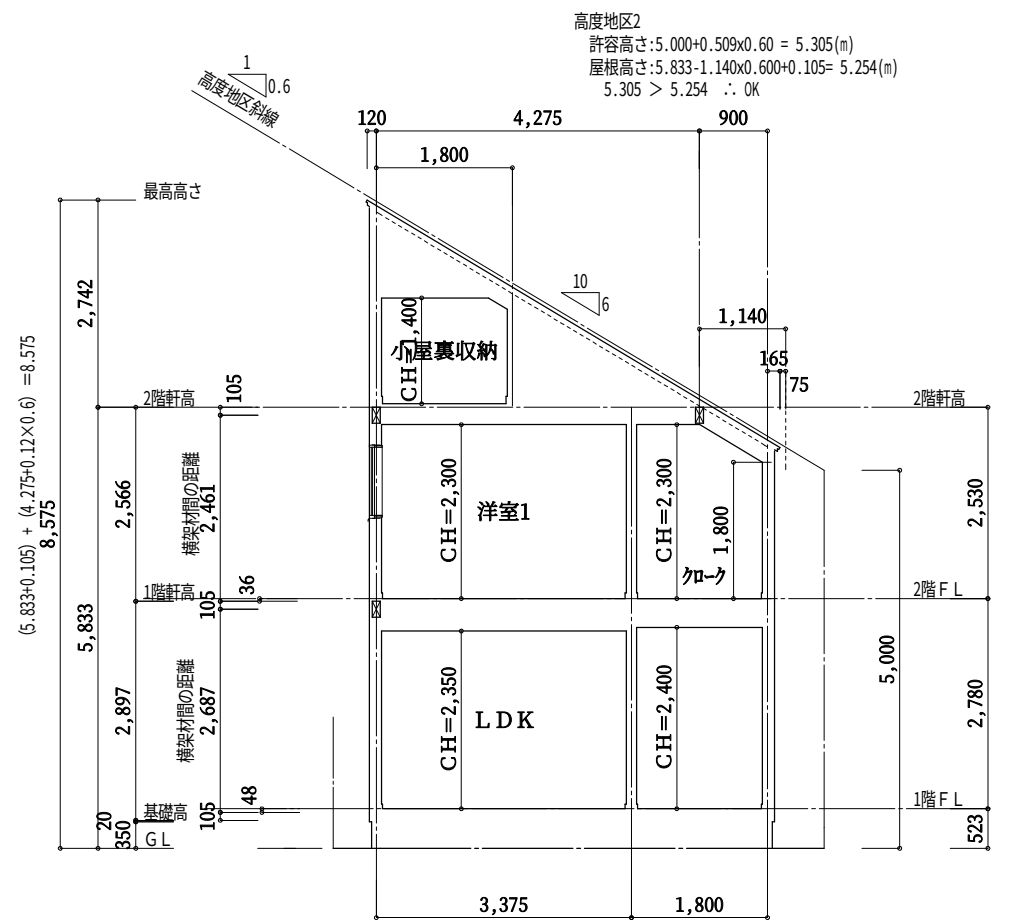


1面 断面図

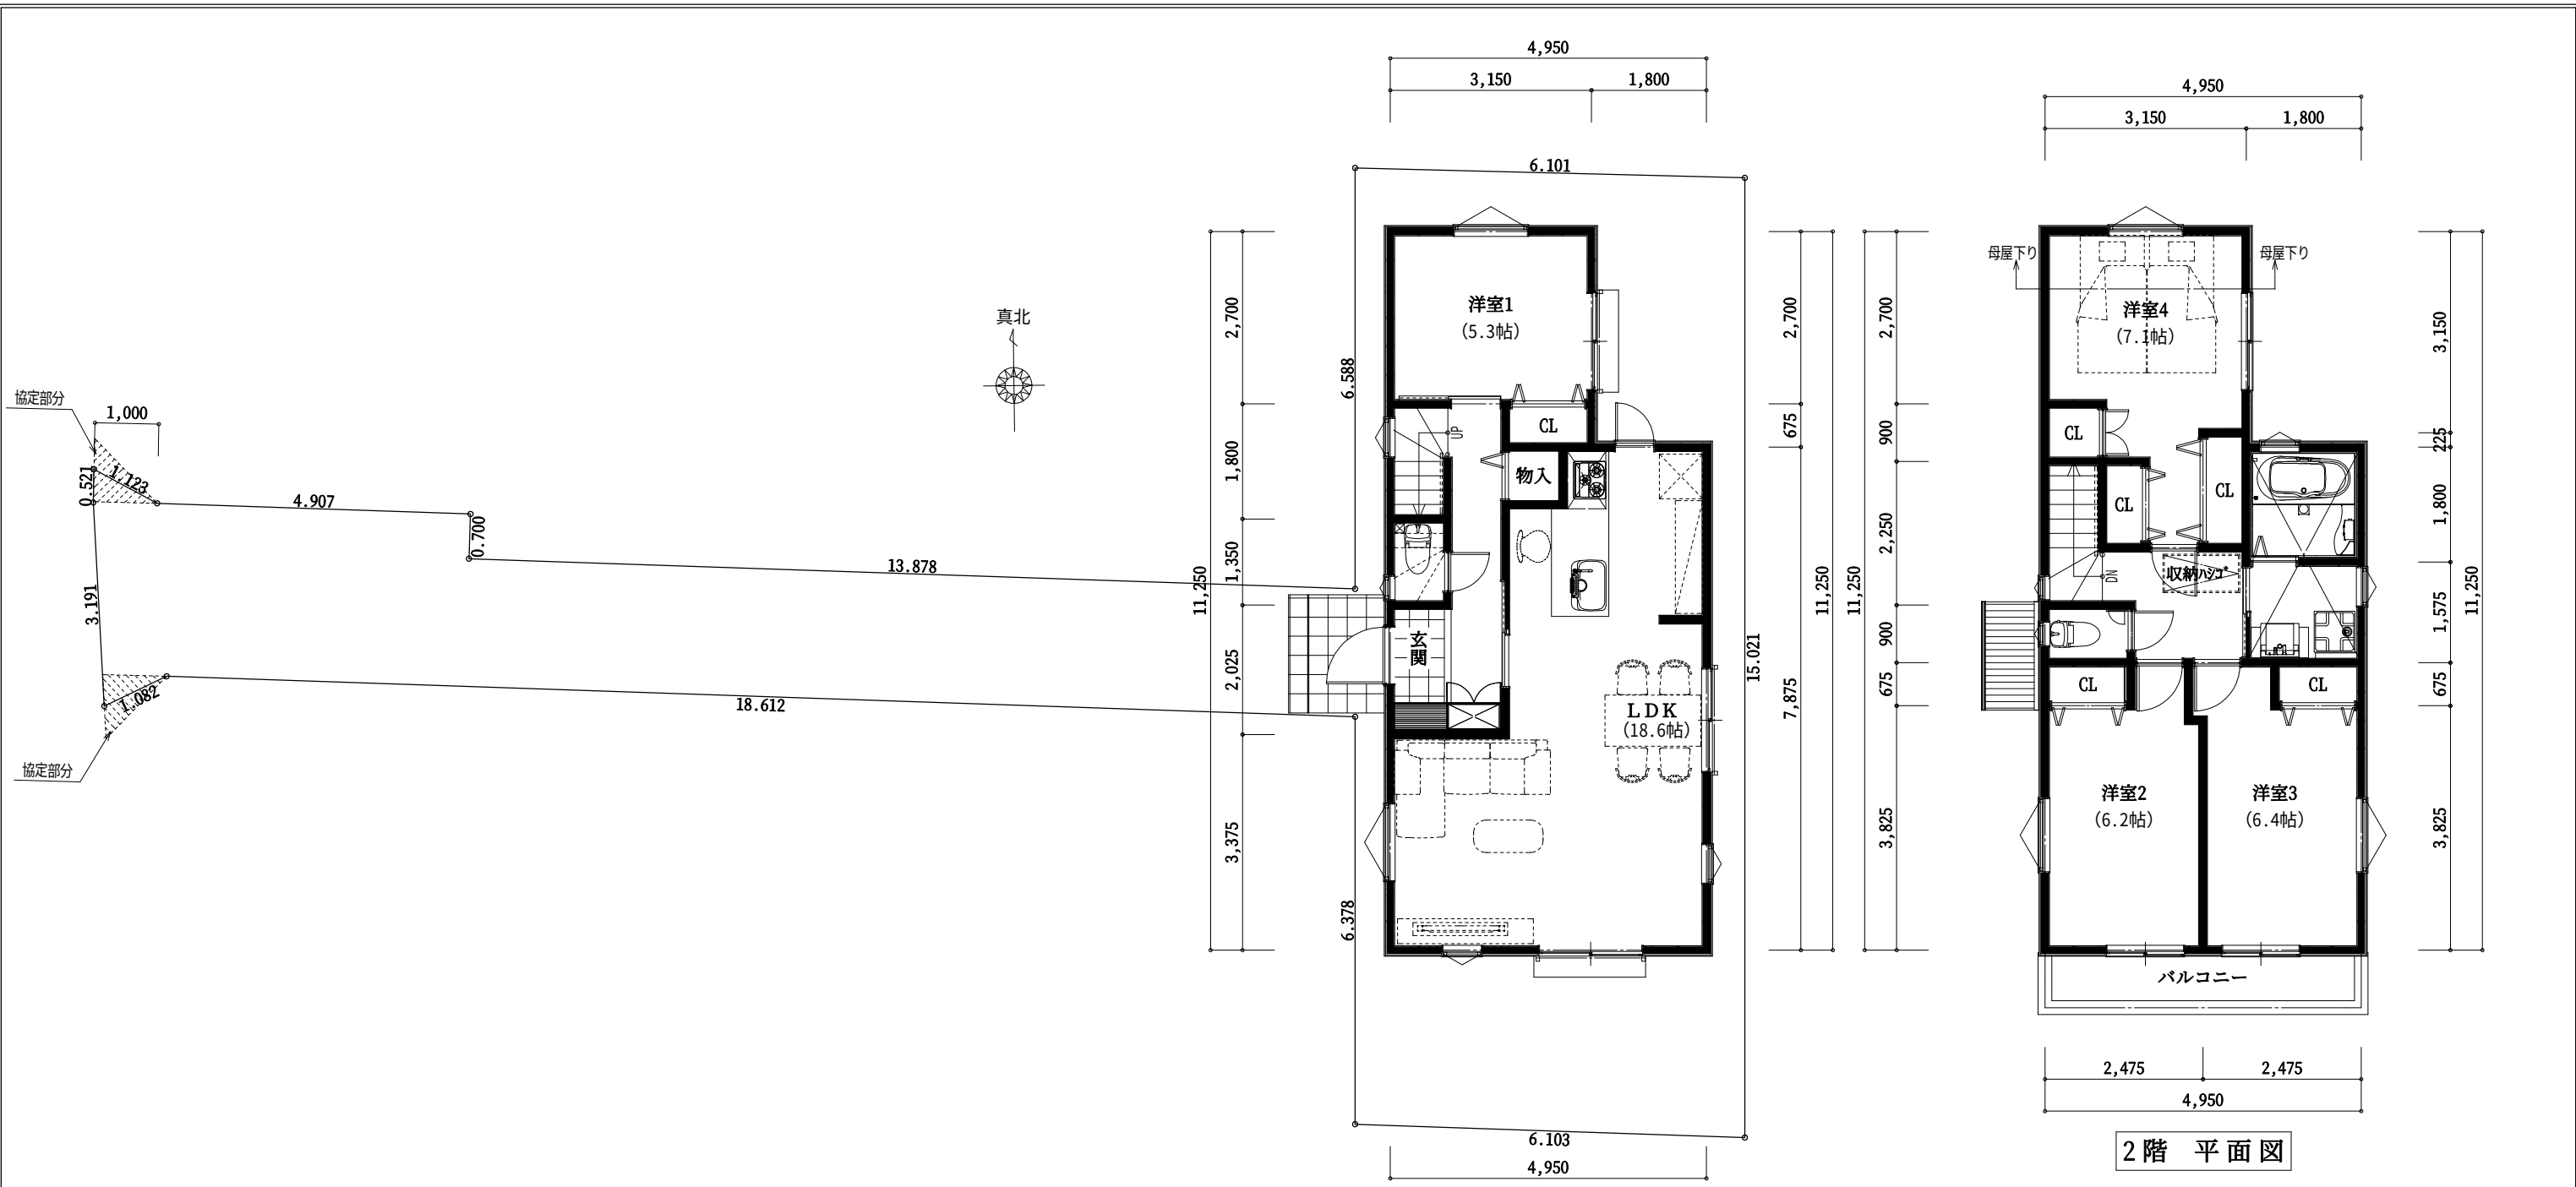


トータル面積表		㎡(坪)
敷地面積	135.42	(40.96)
建築面積	49.61	(15.00)
床面積 1階	49.61	(15.00)
2階	49.61	(15.00)
延床面積	99.22	(30.00)
建蔽率	(49.61/135.42)×100	36.64%
容積率	(99.22/135.42)×100	73.27%

小屋裏面積:7.49㎡

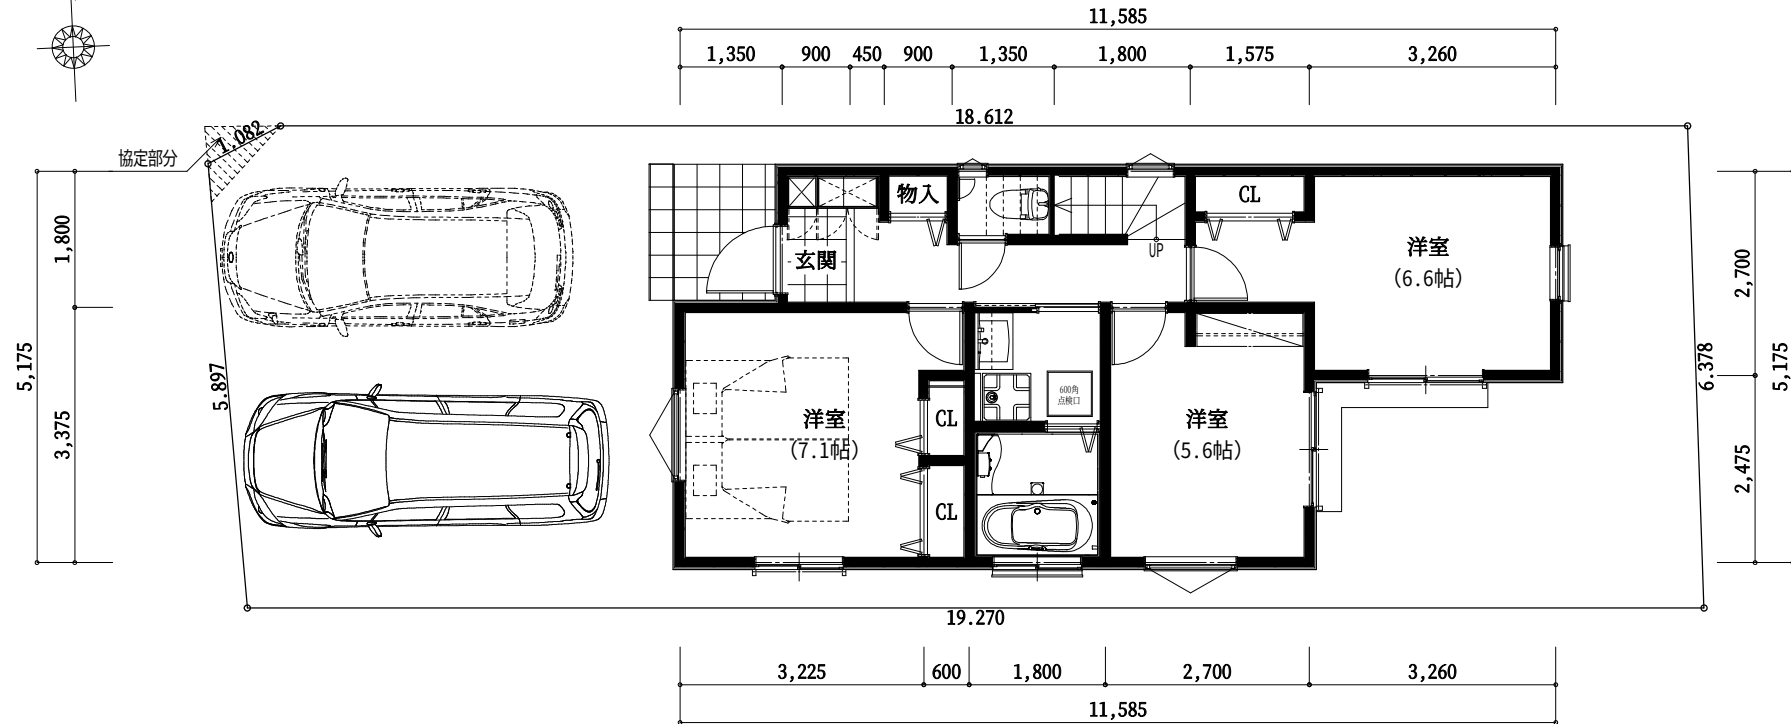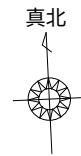


1階 平面図

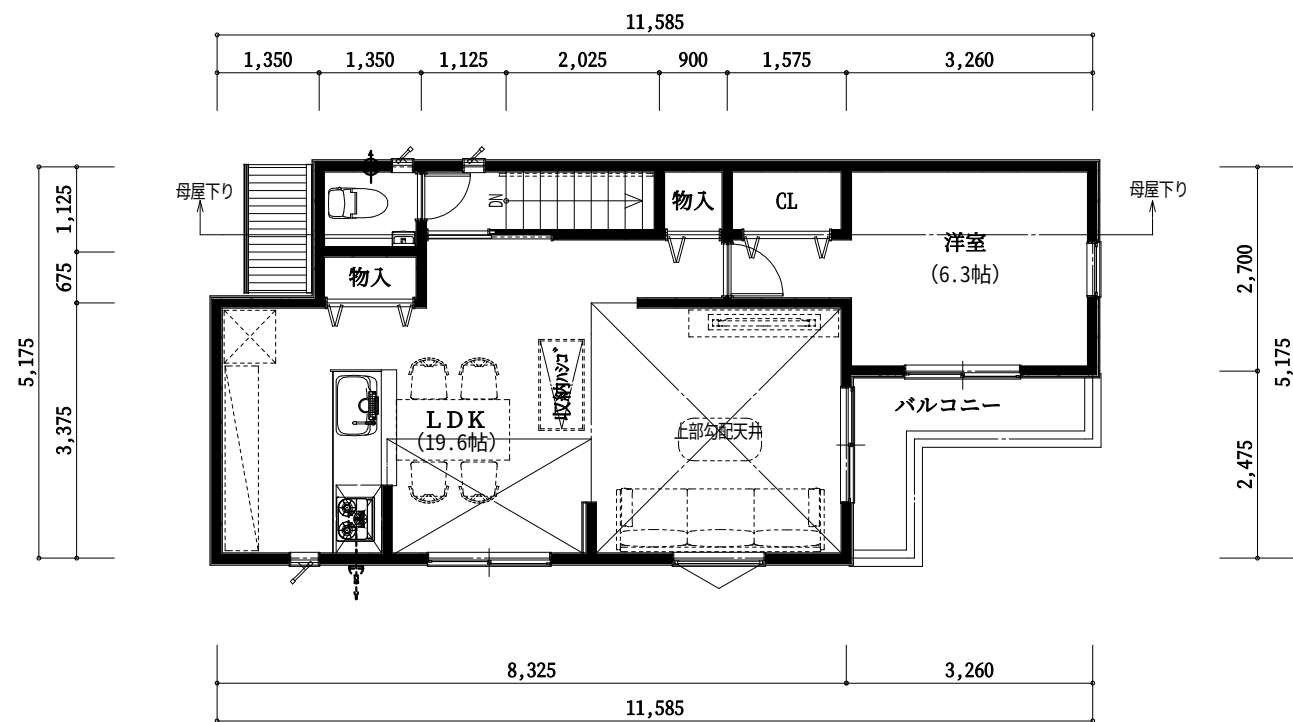

2階 平面図

トータル面積表		m ² (坪)
敷地面積	123.70	(37.41)
建築面積	49.45	(14.95)
床面積 1階	49.45	(14.95)
2階	49.45	(14.95)
延床面積	98.90	(29.90)
建蔽率	(49.45/123.70)×100	39.98%
容積率	(98.90/123.70)×100	79.96%
面積:5.87m ²		

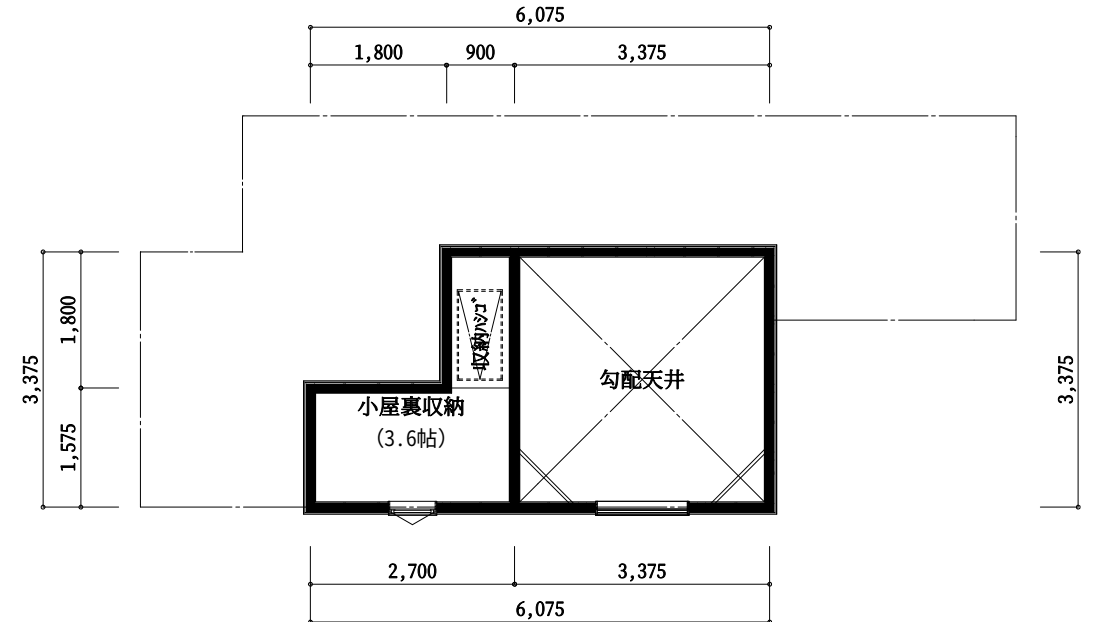

R階 平面図




株式会社 エム・ティ・エム
〒167-0042 東京都武蔵野市吉祥寺南町2-20-8
TEL 0422-26-6648
FAX 0422-26-6649


2025/04/10

1/100


上連雀5丁目住宅ⅡC棟新築工事

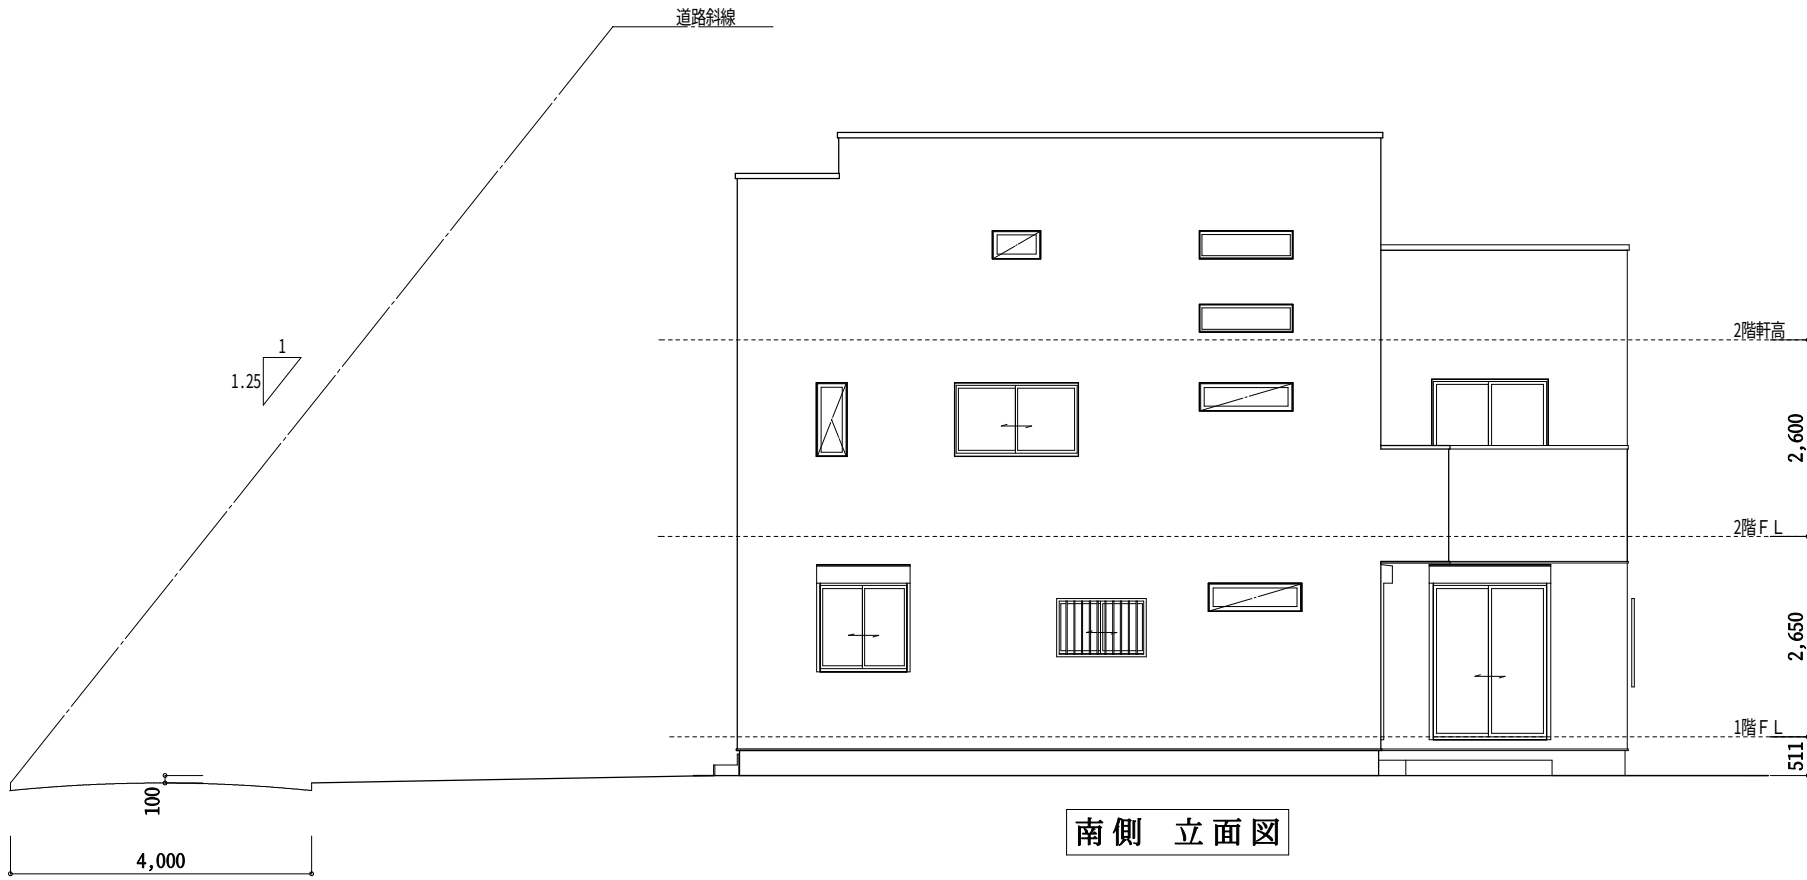


南側 立面図

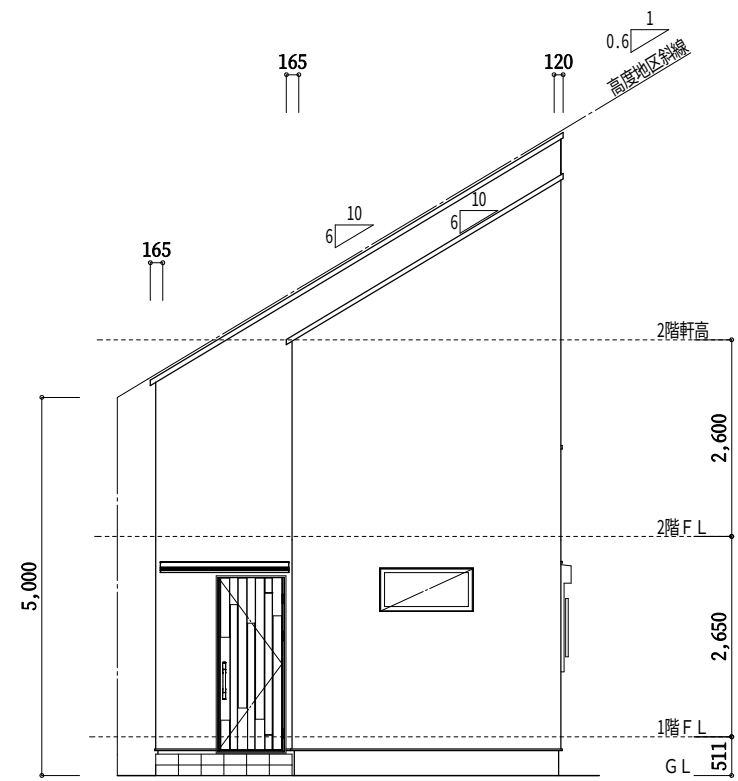


西側 立面図

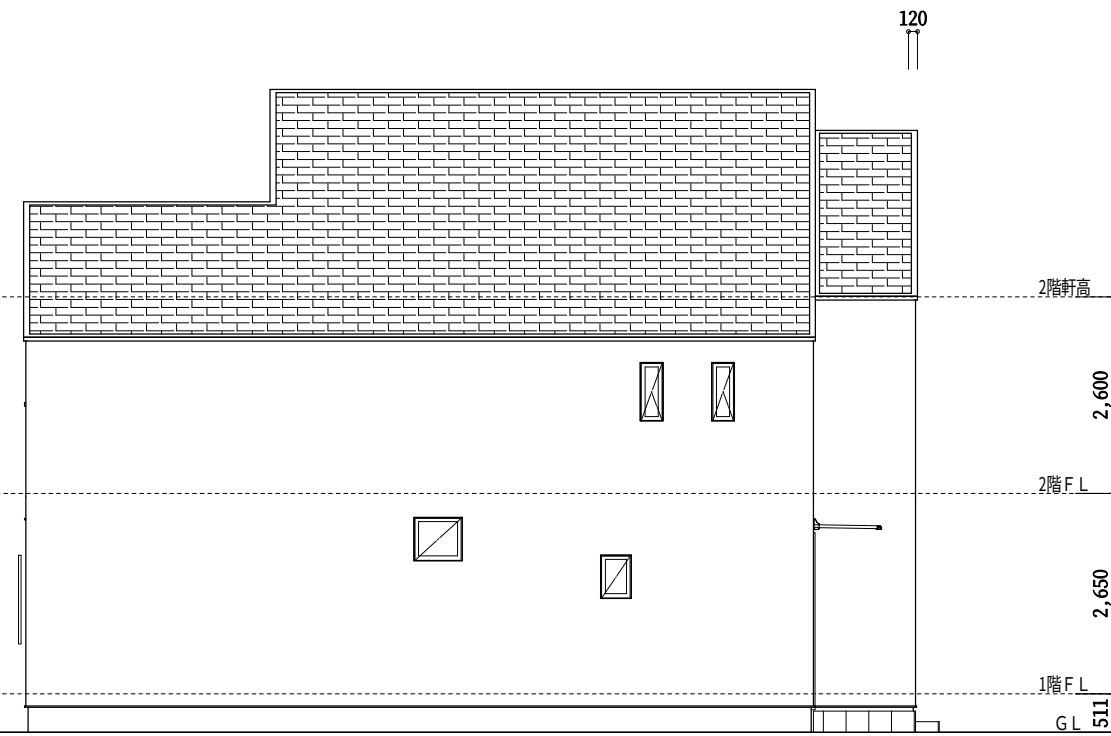

北側 立面図

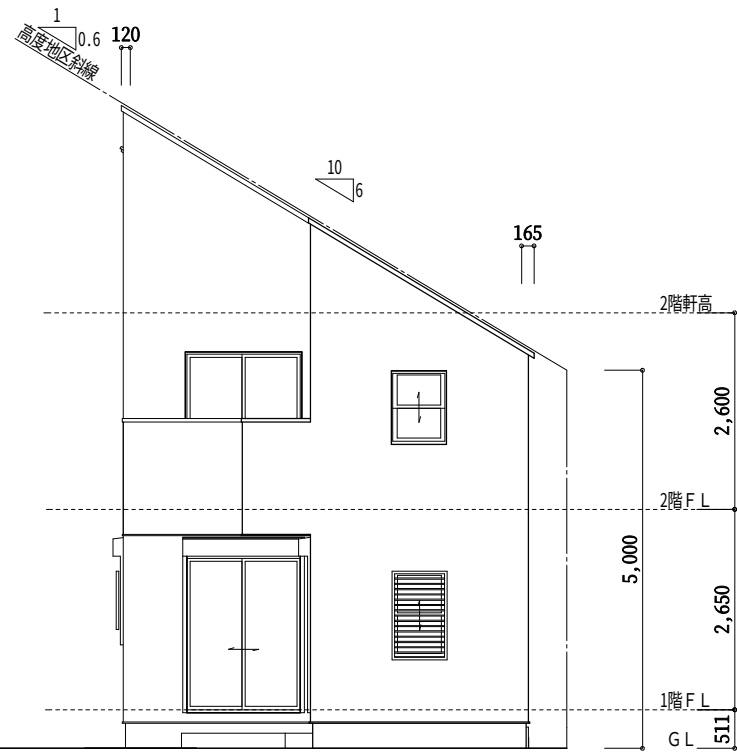

東側 立面図

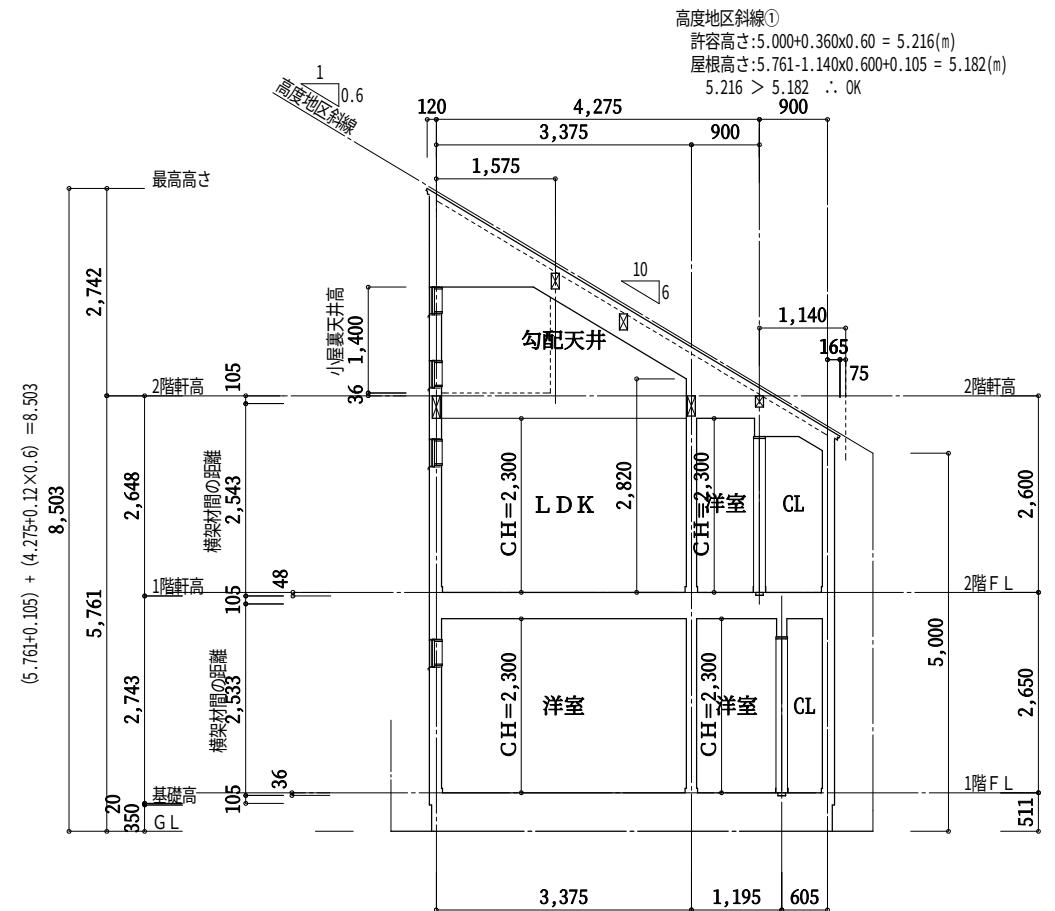

1面 断面図