




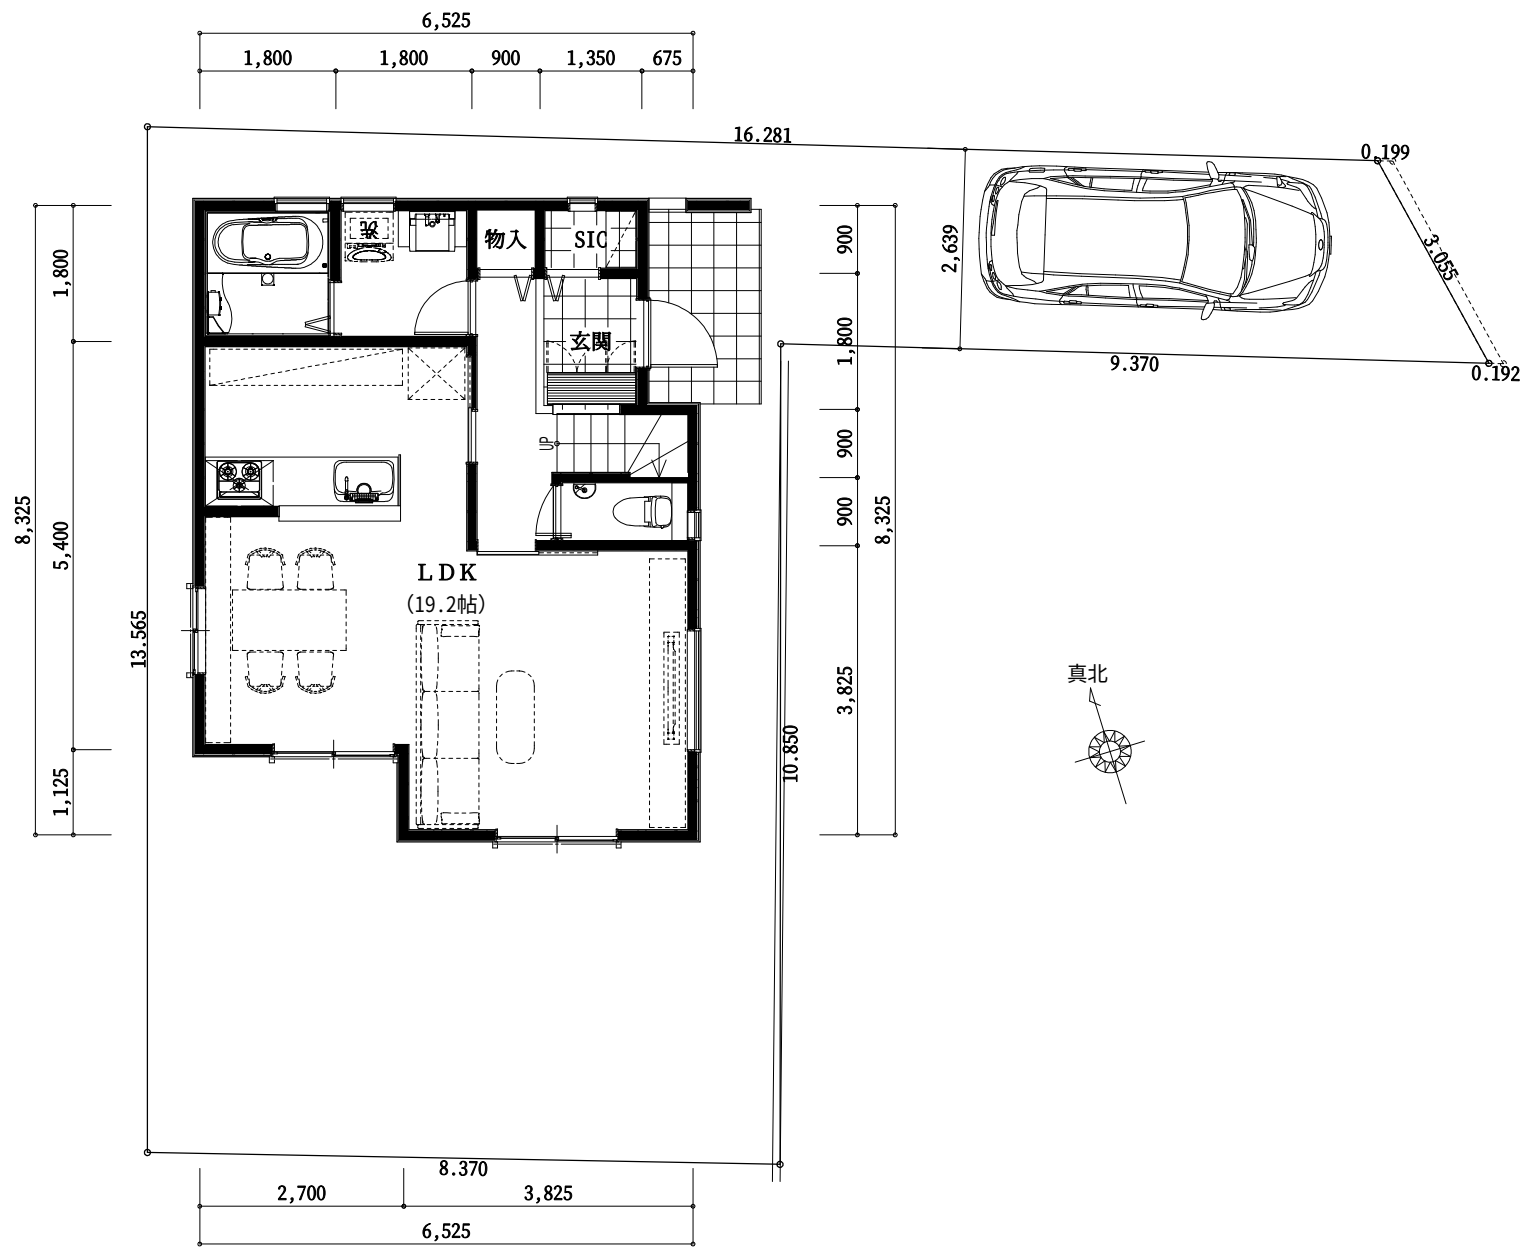

1階 平面図

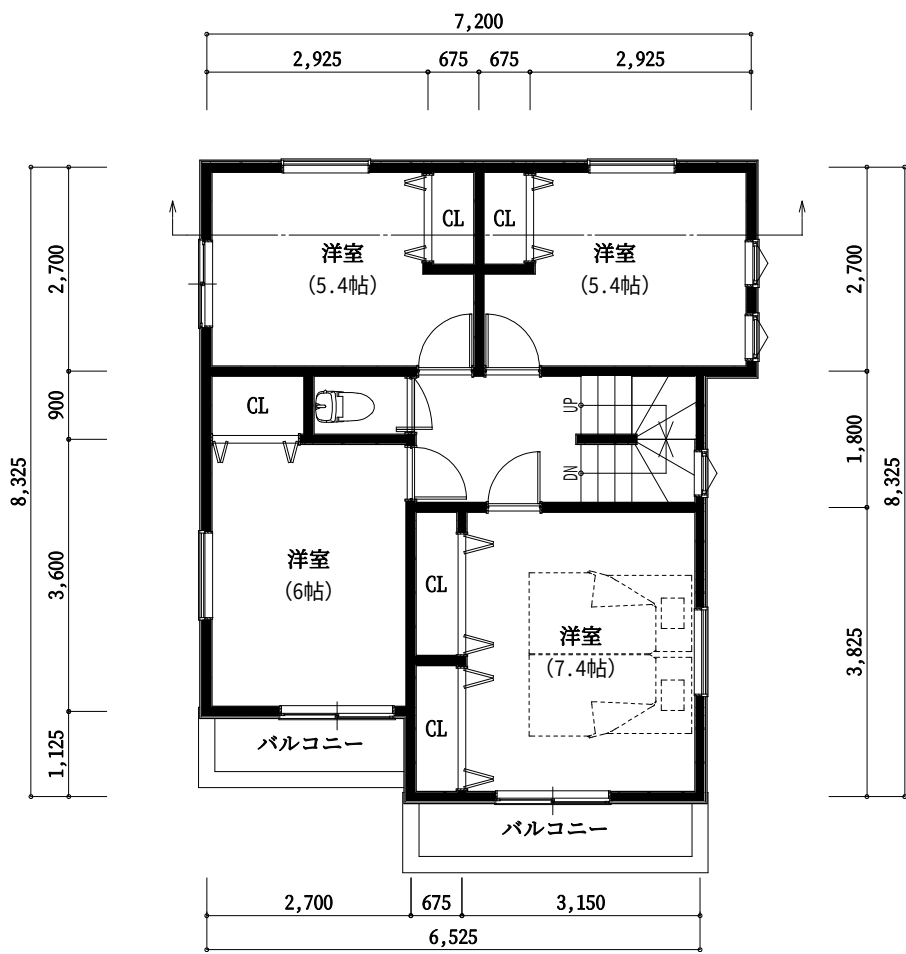

2階 平面図

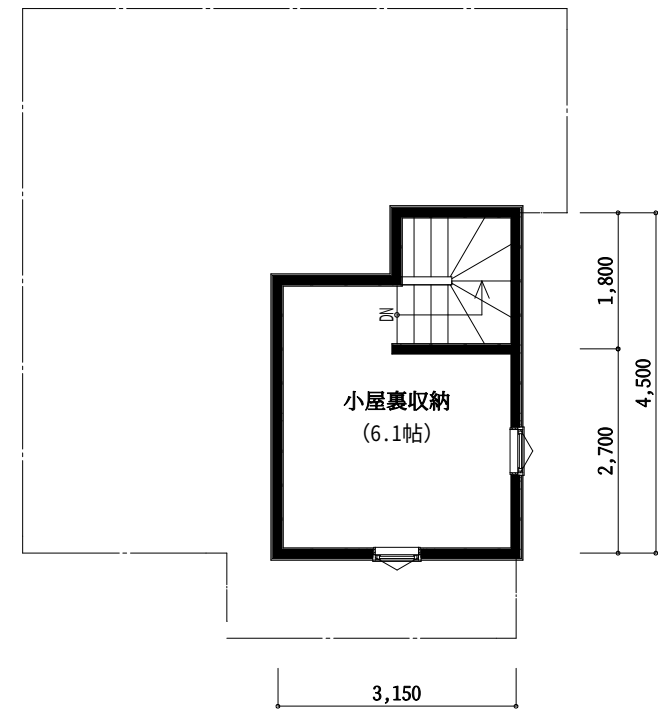

R階 平面図

トータル面積表		m ² (坪)
敷地面積	136.07	(41.16)
建築面積	53.10	(16.06)
床面積 1階	49.46	(14.96)
2階	53.10	(16.06)
延床面積	102.56	(31.02)
建蔽率	(53.10/136.07)×100	39.03%
容積率	(102.56/136.07)×100	75.38%

小屋裏面積:12.76㎡




株式会社 エム・ティ・エム
〒167-0042 東京都武蔵野市吉祥寺南町2-20-8
TEL 0422-26-6648
FAX 0422-26-6649

2025/06/09

1/100

(仮称) 関前3丁目住宅新築工事

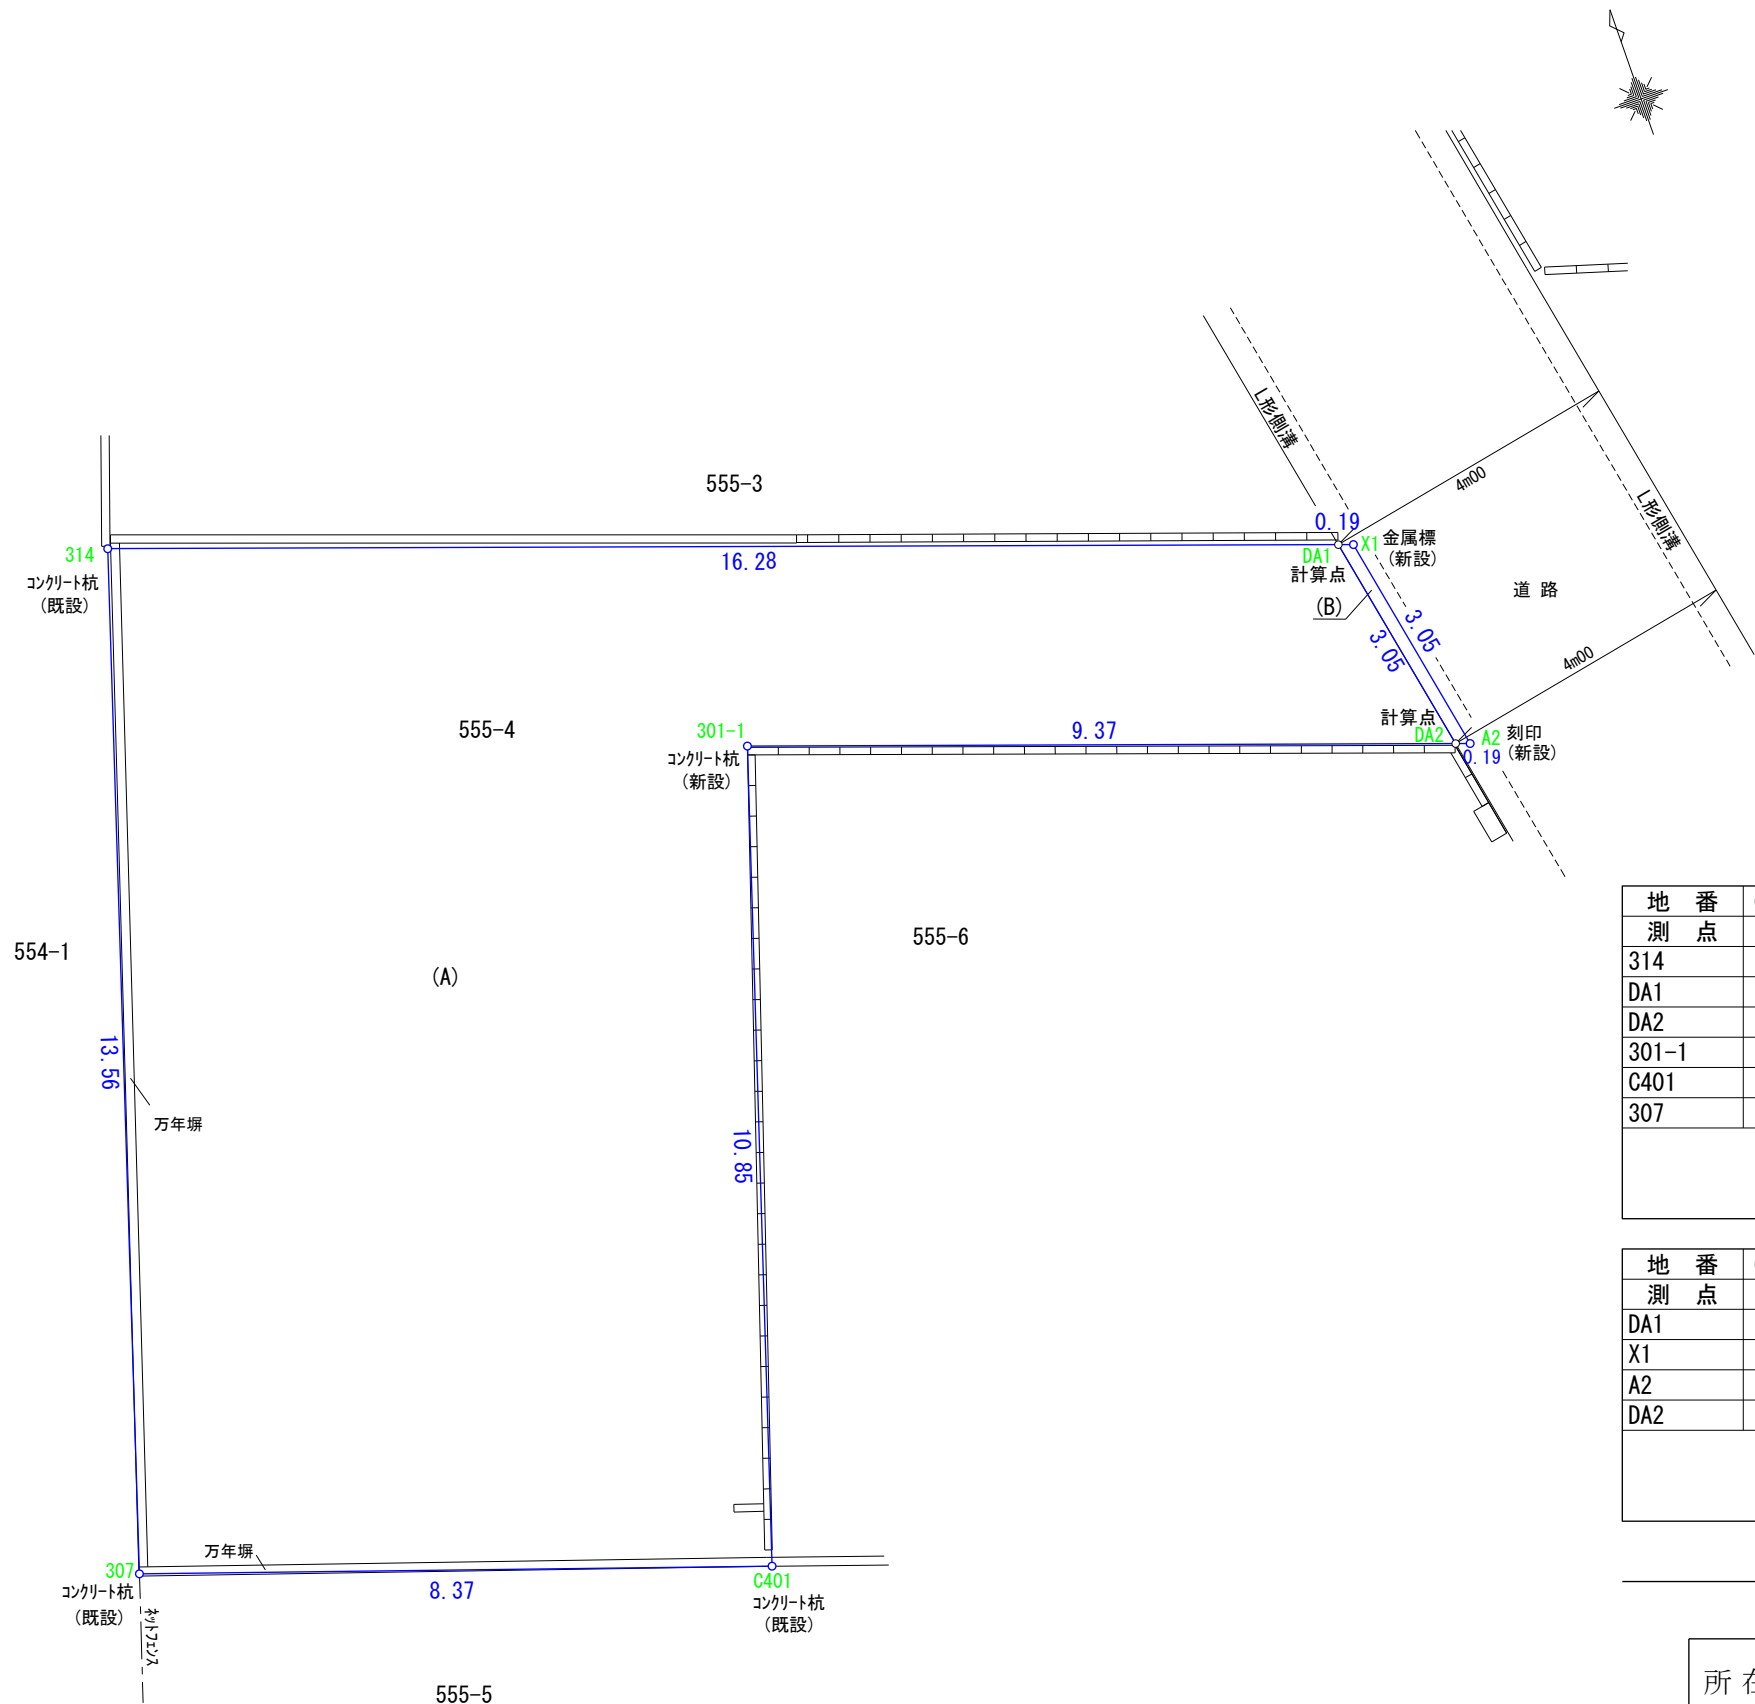

座 標 求 積 表

地 番	(A) 有効宅地部分		
測 点	Xn	Yn	(Xn+1 - Xn-1)Yn
314	310.518	284.833	1142.749996
DA1	302.530	299.020	-3302.077860
DA2	299.475	299.071	460.569340
301-1	304.070	290.905	-1454.234095
C401	294.476	285.837	-1586.967024
307	298.518	278.507	4467.809294
		倍 面 積	-272.150349
		面 積	136.0751745
		地 積	136.07 m ²

地 番	(B) 道路後退部分		
測 点	Xn	Yn	(Xn+1 - Xn-1)Yn
DA1	302.530	299.020	884.202140
X1	302.432	299.194	-942.161906
A2	299.381	299.239	-884.849723
DA2	299.475	299.071	941.774579
		倍 面 積	-1.034910
		面 積	0.5174550
		地 積	0.51 m ²

合 計 136.5926295

所在地番	武蔵野市関前三丁目555番4		
図面名称	求 積 図		
縮 尺	1／100	整理番号	
作成年月日	令和 6 年 10 月 16 日		
作成者	東京都武蔵野市吉祥寺本町三丁目10番1号 土地家屋調査士 高橋 哲 夫 登録番号 東京 第7760号 TEL 0422(27)1812		