




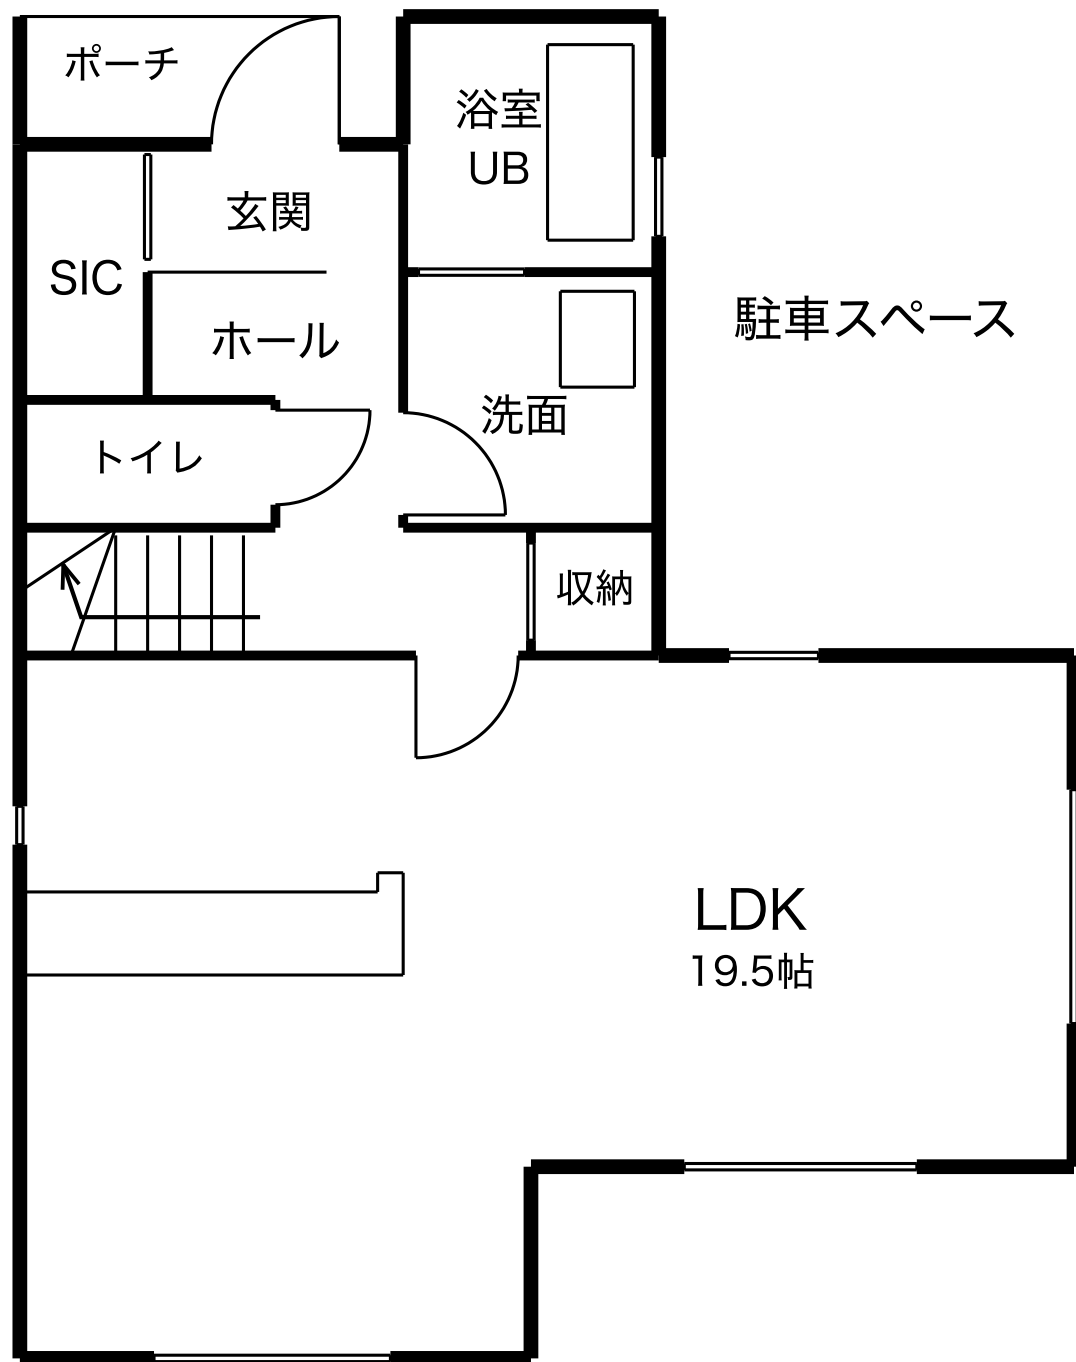

1階 平面図

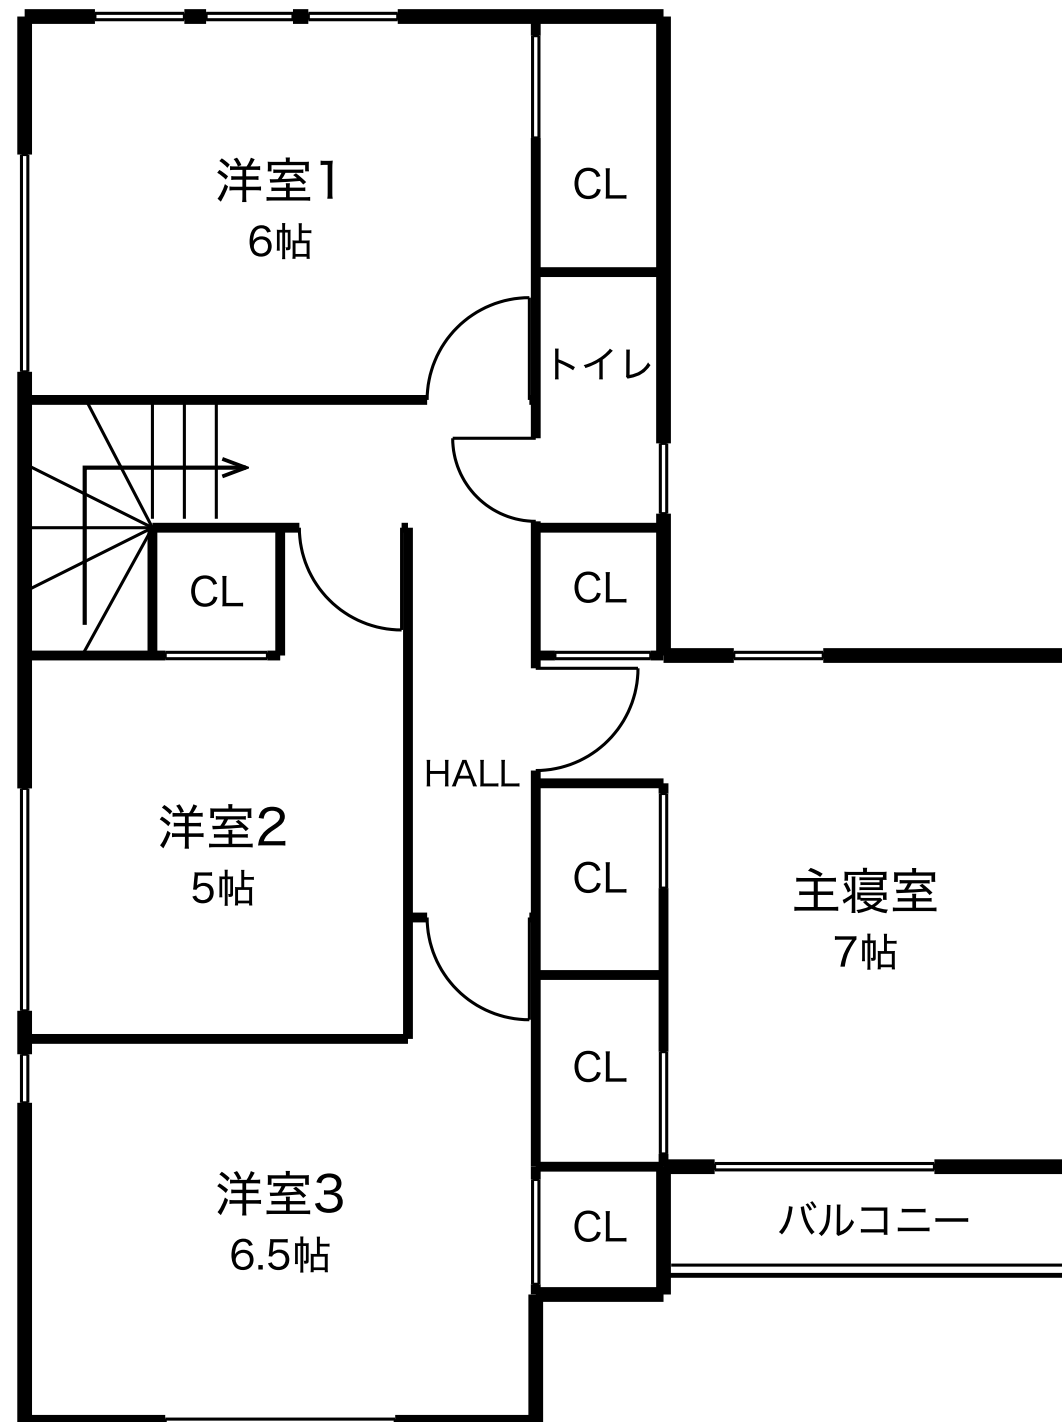

2階 平面図

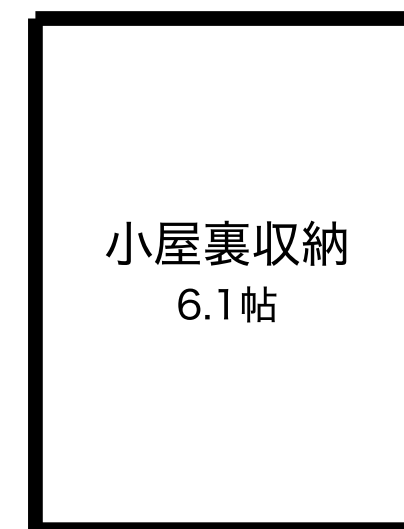

小屋裏 平面図

面積表	m ²
敷地面積	121.17
建築面積	55.48
床面積 1階	50.51
床面積 2階	55.48
延床面積	105.99
建ぺい率	45.79%
容積率	87.47%